PLANIMETRIA GENERALE COMUNE DI NOVALEDO - SCALA (1:20.000)

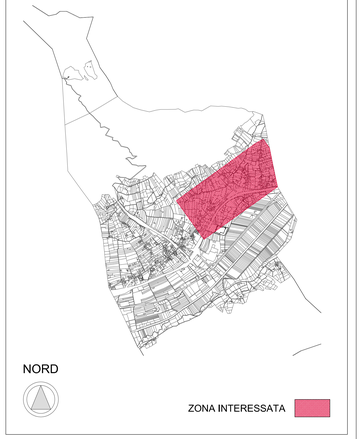

PLANIMETRIA NOVALEDO - SCALA (1:1.000)

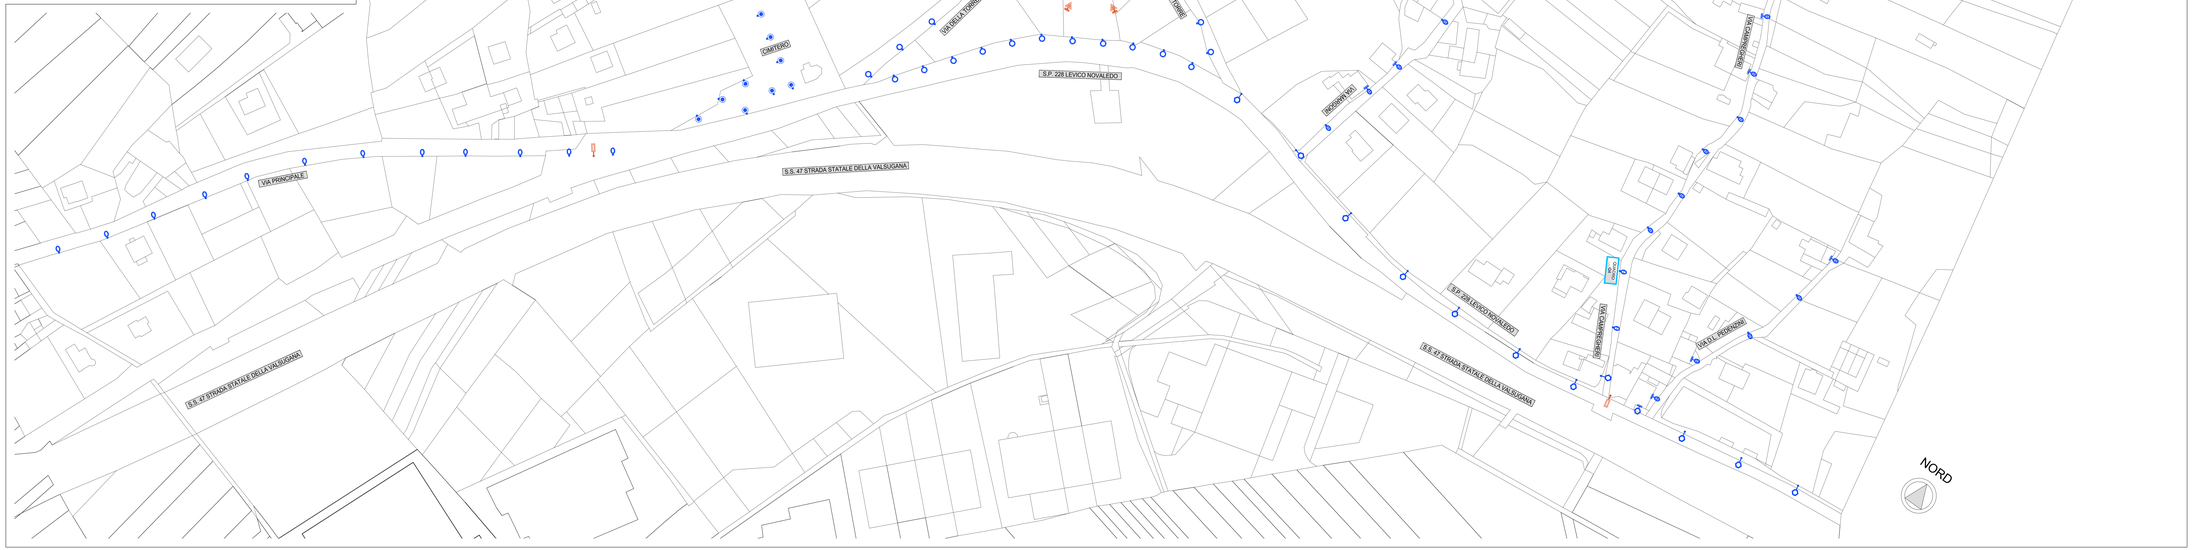

LEGENDA SIMBOLI

SIMBOLO	DESCRIZIONE	Q.TA'
	ARMATURA STRADALE CUT OFF (testapalo), lampada S.AP. 100W, h 7m	-
	ARMATURA STRADALE CUT OFF (testapalo), lampada S.AP. 100W, h 5m	-
	ARMATURA STRADALE CON COPPA PRISMATICA (testapalo), lampada S.AP. 100W, h 5m	-
	ARMATURA STRADALE CON COPPA PRISMATICA (testapalo), lampada MBF 125W, tipologia 01	12
	ARMATURA STRADALE CON COPPA PRISMATICA (a parete), lampada MBF 125W, tipologia 01	-
	ARMATURA STRADALE CON COPPA PRISMATICA (testapalo), lampada MBF 80W, tipologia 02	-
	ARMATURA STRADALE CON COPPA PRISMATICA (a parete), lampada MBF 80W, tipologia 02	-
	ARMATURA STRADALE CON COPPA PRISMATICA (testapalo), lampada MBF 80W, tipologia 03	16
	ARMATURA STRADALE CON COPPA PRISMATICA (a parete), lampada MBF 80W, tipologia 03	10
	ARMATURA STRADALE CON COPPA PRISMATICA (testapalo), lampada MBF 80W, tipologia 04	3
	GLOBO TRASPARENTE (testapalo), lampada MBF 80W	9
	GLOBO TRASPARENTE CON RIFRATTORE (testapalo), lampada MBF 80W	19
	CORPO ARTISTICO CON COPPA OPACIZZATA (palo con braccio), lampada MBF 125W	11
	CORPO ARTISTICO CON COPPA OPACIZZATA (a parete), lampada MBF 125W	1
	CORPO ARTISTICO SENZA OTTICA (testapalo), lampada MBF 125W	-
	CORPO ARTISTICO SENZA OTTICA (a parete), lampada MBF 125W	-
	PROIETTORE (su palo), lampada JM 150W	-
	PROIETTORE (a parete), lampada JM 150W	-
	CORPO ILLUMINANTE (incasso a pavimento), lampada CDM 35W	-
	CORPO ILLUMINANTE (armatura a soffitto), lampada FL 2x58W	-
	CORPO ILLUMINANTE (applique a parete), lampada FLC 20W	1
	PROIETTORE (a parete), lampada ALO 300W	-
	PROIETTORE (a terreno), lampada SBP 135W	2
	TABELLA LUMINOSA PER PASSAGGIO PEDONALE (palo con braccio), lampada SBP 80W	2

STUDIO TECNICO
ANDREA GIAMPICCOLO
Via Nuova Inferiore 21b - 38059 Samone (TN)
Tel. +39 3203524221 - Fax +39 0461 762804
E-mail: studiotecnicoag@gmail.com

COMMITTENTE:

AMMINISTRAZIONE COMUNALE
DI NOVALEDO
P.ZZA MUNICIPIO n.7 - 38050 - NOVALEDO (TN)

PROGETTO:

PIANO REGOLATORE ILLUMINAZIONE COMUNALE

FASE:

1^ FASE - STATO DI FATTO

TITOLO:

PLANIMETRIA GENERALE
DISPOSIZIONE APPARECCHI ILLUMINANTI

COMMESSA:	*SCALA:*	*IL TECNICO:*
1201	1:1.000	Collegio Periti Industriali e Periti Industriali Laureati Provincia di Trento — SETTORE ELETTRICO — Per. Ind. Andrea Giampiccolo ISCRIZIONE ALBO N°2129
ELABORATO: T02	*DATA:* FEBBRAIO 2012	

Non e' permesso consegnare a terzi o riprodurre questo documento, ne' utilizzarne il contenuto o renderlo comunque noto a terzi senza nostra esplicita autorizzazione. Ogni infrazione comporta il risarcimento dei danni subiti. E' fatta riserva di tutti i diritti derivati da brevetti o modelli.