


## ESTRATTO PRG

scala 1:2.000



## ESTRATTO CARTA DI SINTESI DELLA PERICOLOSITÀ

scala 1:5.000

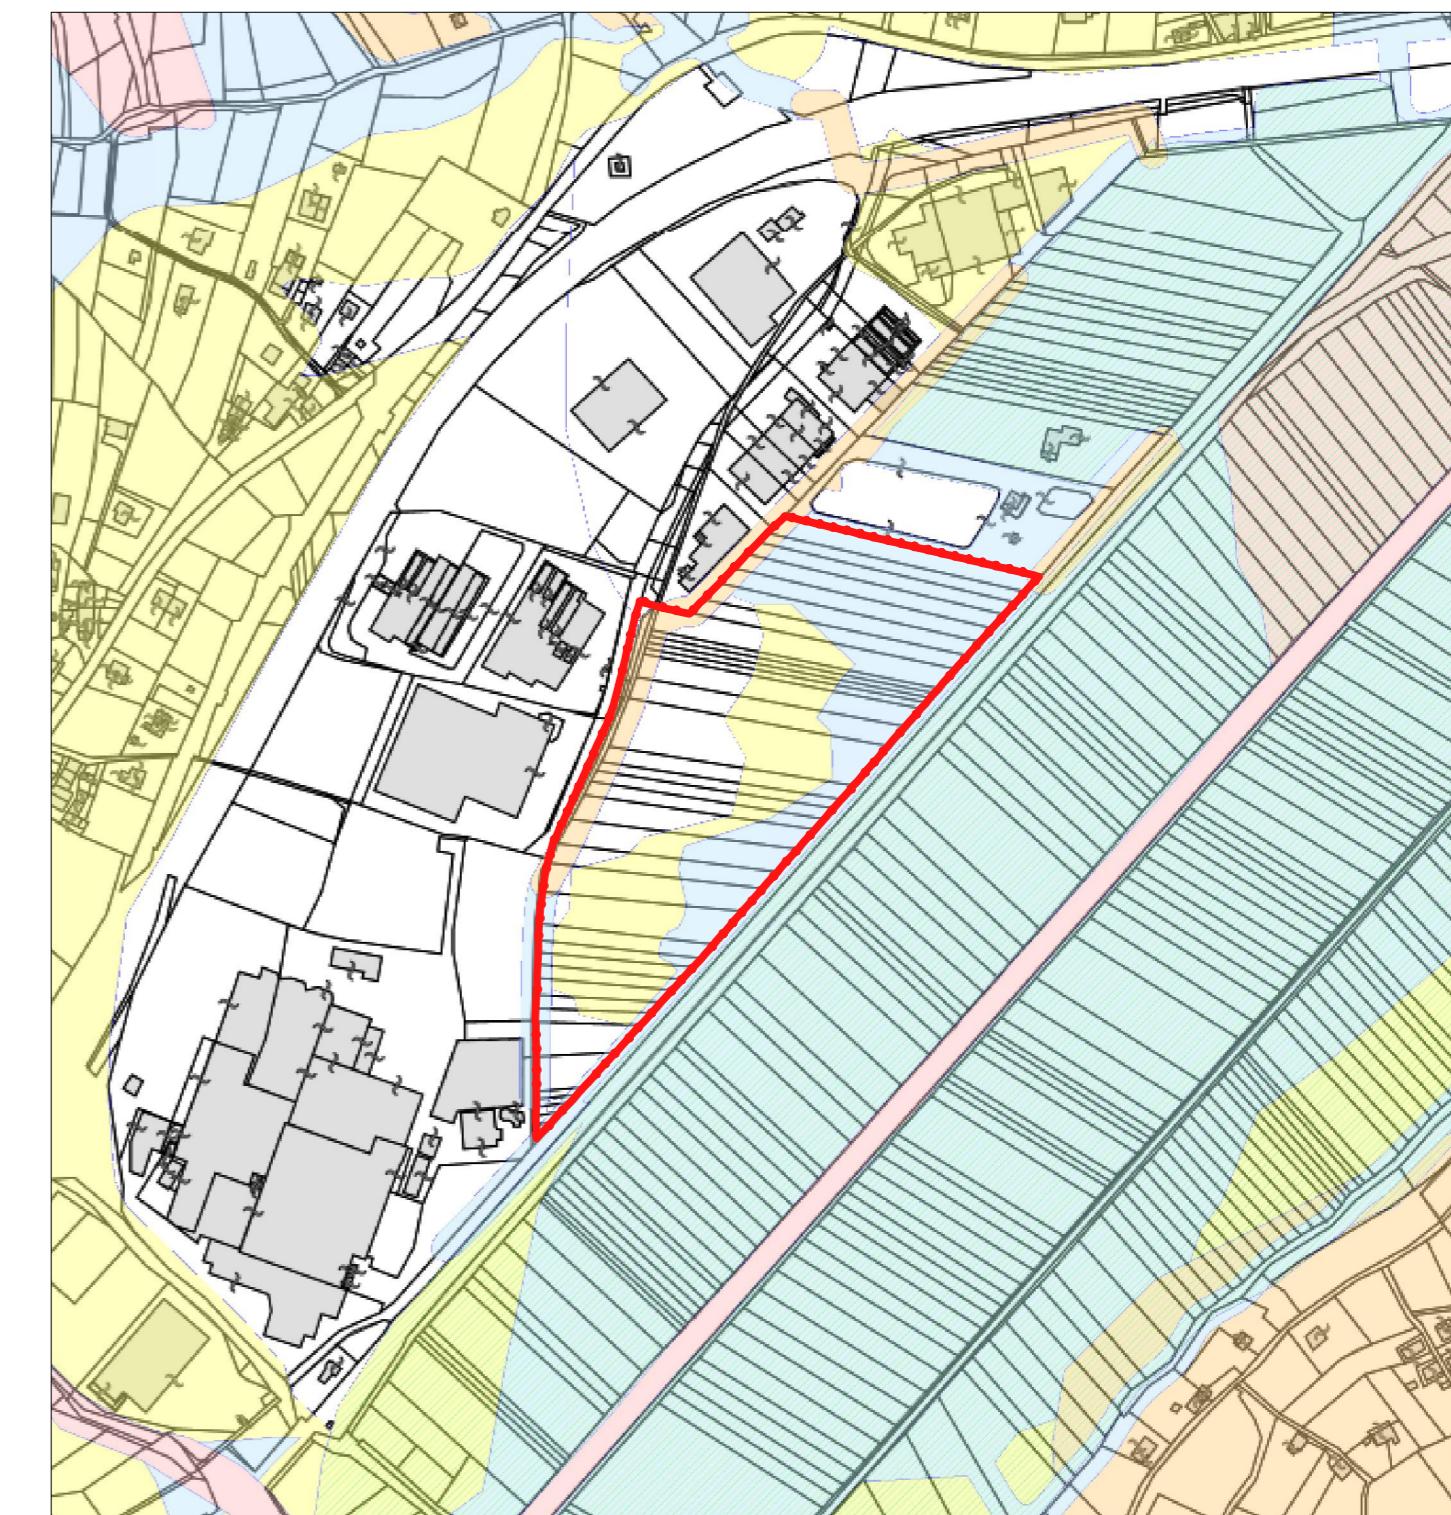

Legenda	
Classi di Penibilità	tutelle speciali
penalità ordinarie	API - ambiti fluviali di interesse idraulico previsti dal Piano Generale di Utilizzazione delle Acque Pubbliche
P4 - elevata	IMP - aree riservate a interventi di mitigazione del pericolo
P3 - media	RSS - area di rispetto: stazione sismometrica
P2 - bassa	APP - aree da approfondire
ART. 68	PRV - residua da valanga
ART. 68	P1 - trascurabile o assente
ART. 68	stazione sismometrica

# COMUNE DI NOVALEDO

## PROVINCIA DI TRENTO

### PIANO ATTUATIVO A FINI GENERALI LOC. PALUDI

RICHIEDENTE

Proponente STELO S.R.L.

ELABORATO

CARTOGRAFIA

TAVOLA

1

SCALA

-

DATA

OTTOBRE 2021

AGGIORNAMENTI

- 1
- 2
- 3
- 4
- 5

TIMBRO E FIRMA DEL PROGETTISTA  
ORDINE DEGLI INGEGNERI DELLA PROV. DI TRENTO  
dott. ing. PIERLUIGI CORADELLO  
ISCRIZIONE ALBO N° 1077

Studio tecnico di Ingegneria  
ing. Pierluigi Coradello

Via Trento, 17 - 38050 CASTELNUOVO (TN)  
tel. e fax 0461757437 e-mail: pierluigi.coradello@gmail.com  
C.F. CRDPLG58P18C216R P.I. 00617720222

## ESTRATTO MAPPA CATASTALE

scala 1:2.000



## ESTRATTO COROGRAFIA

scala 1:10.000

