


LEGENDA		
SIMBOLO	DESCRIZIONE	Q.TA'
●	CORPO ILLUMINANTE TIPO STRADALE	161
●	CORPO ILLUMINANTE TIPO ARTISTICO	30
●	CORPO ILLUMINANTE TIPO PROIETTORE	27
●	CORPO ILLUMINANTE TIPO GLOBO	28
●	CORPO ILLUMINANTE TIPO TECNICO	-
●	CORPO ILLUMINANTE A PARETE / SOFFITTO / INCASSO	17

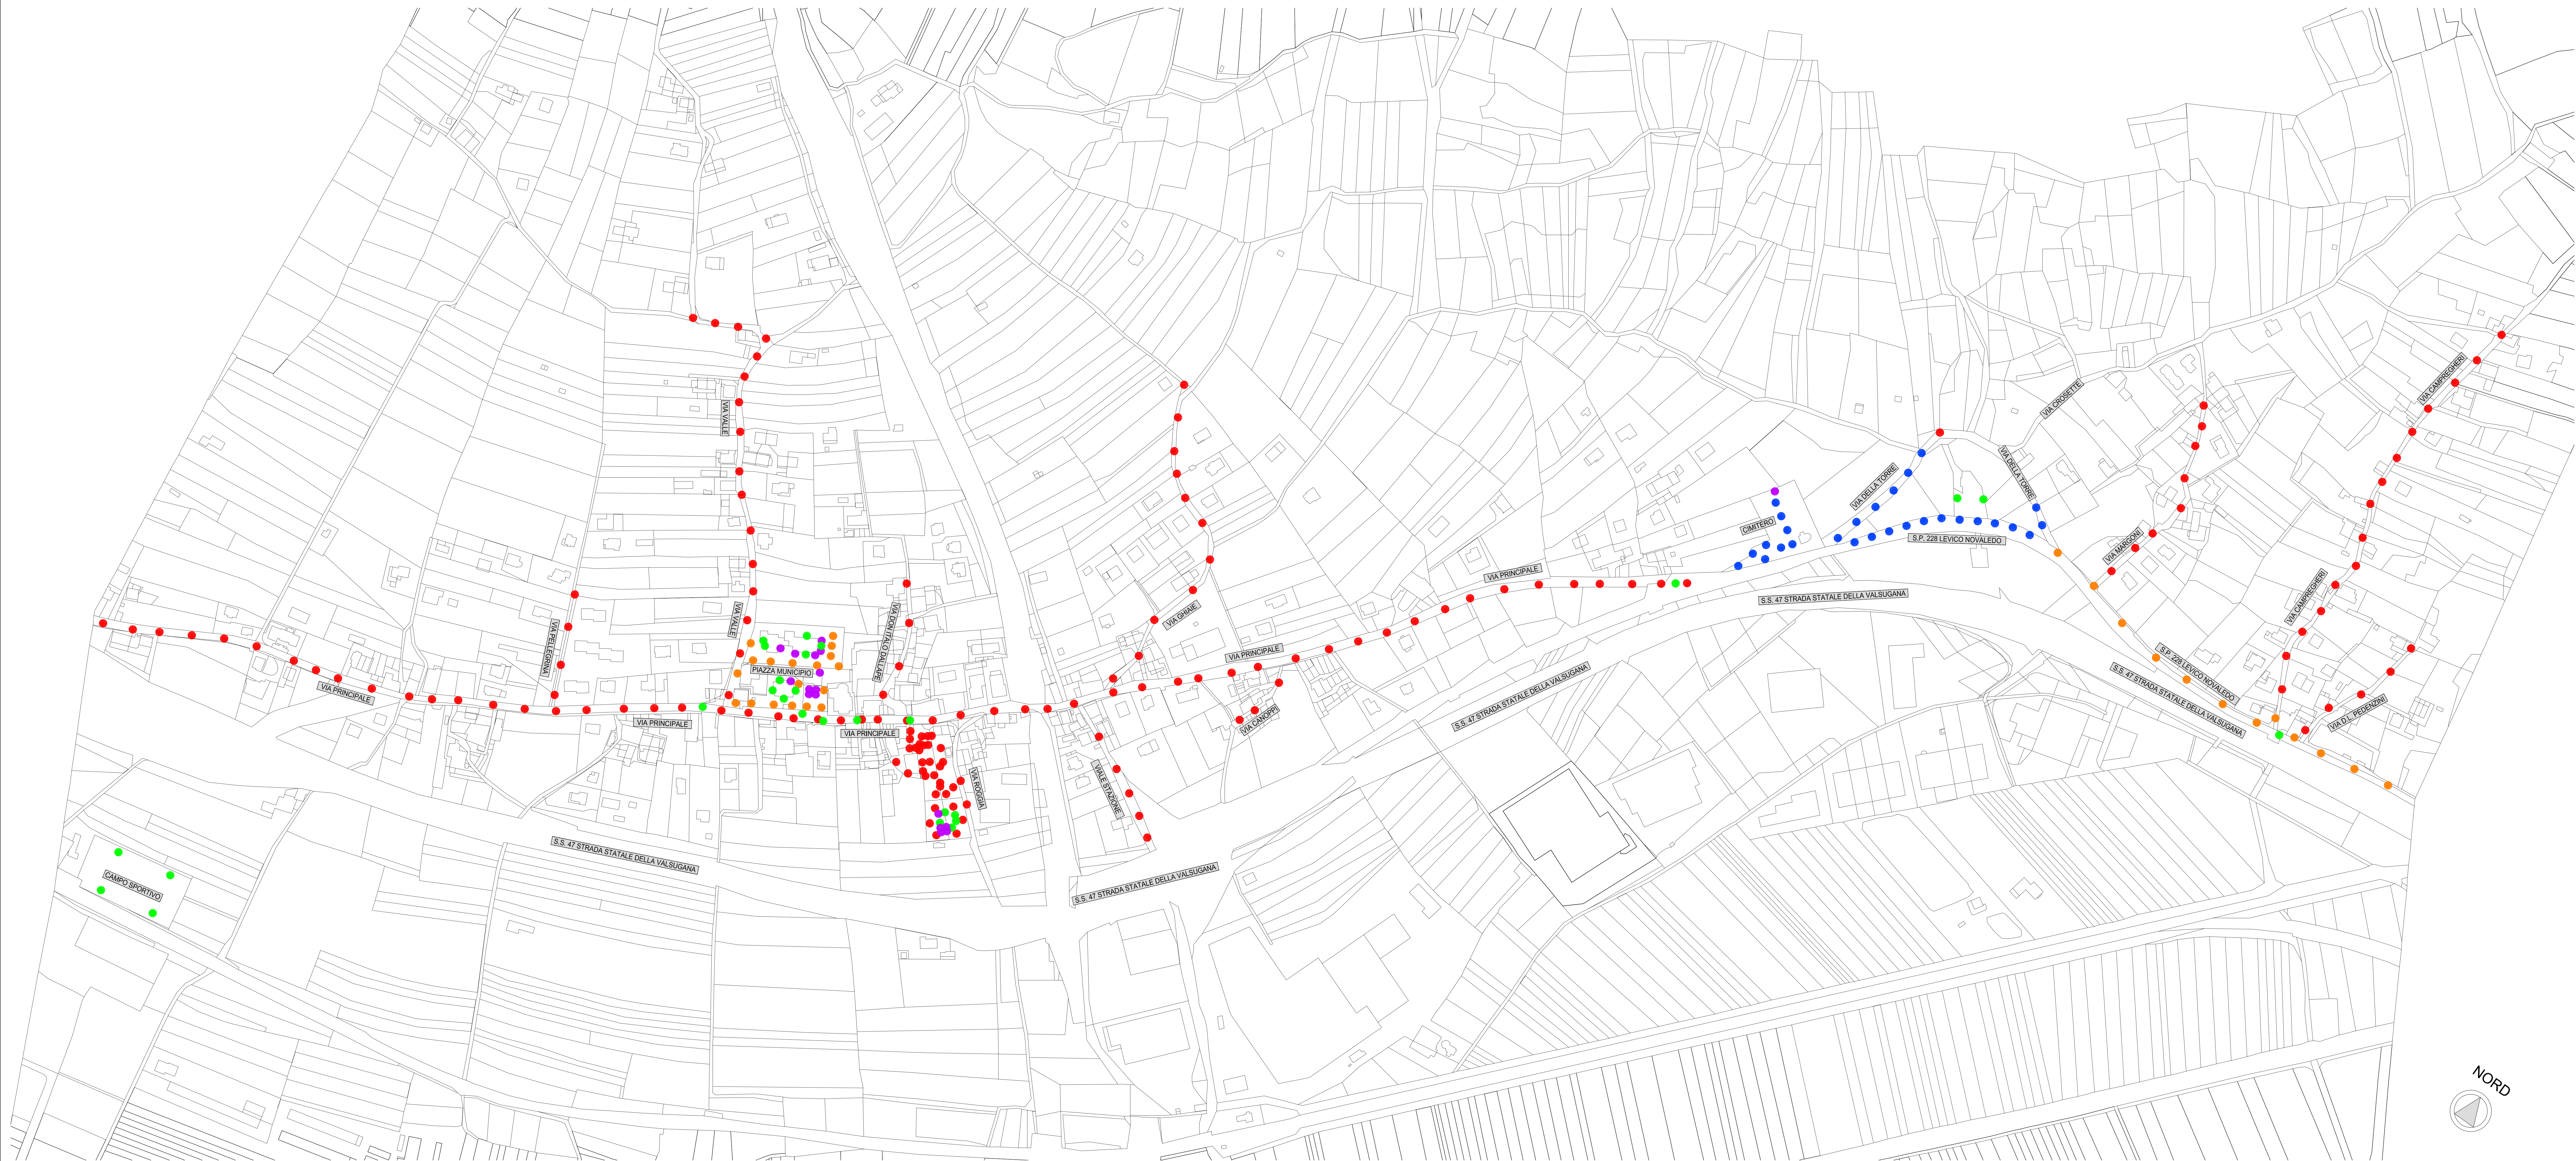



**STUDIO TECNICO
ANDREA GIAMPICCOLO**
Via Nuova Inferiore 21b - 38059 Samone (TN)
Tel. +39 3203524221 - Fax +39 0461 762804
E-mail: studiotechnicag@gmail.com

**COMMITTENTE:**
**AMMINISTRAZIONE COMUNALE
DI NOVALEDO**
P.ZZA MUNICIPIO n.7 - 38050 - NOVALEDO (TN)

PROGETTO:

PIANO REGOLATORE ILLUMINAZIONE COMUNALE

FASE:

1^ FASE - STATO DI FATTO

TITOLO:

**PLANIMETRIA GENERALE
TIPOLOGIA APPARECCHI ILLUMINANTI**

COMMESSA:

1201

ELABORATO:

T05

SCALA:

1:2.000

DATA:

FEBBRAIO 2012

IL TECNICO:



Non e' permesso consegnare a terzi o riprodurre questo documento, ne' utilizzarne il contenuto o renderlo comunque noto a terzi senza nostra esplicita autorizzazione. Ogni infrazione comporta il risarcimento dei danni subiti. E' fatta riserva di tutti i diritti derivati da brevetti o modelli.