


SIMBOLO	DESCRIZIONE	TENSIONE QUADRO (V)	CORRENTE QUADRO (A)	POTENZA QUADRO (KW)	ZONA ALIMENTATA	TENSIONE FINE LINEA (V)	CADUTA TENSIONE %	LINEA ELETTRICA
QUADRO Q1	Q1 QUADRO PIAZZA MUNICIPIO	408/236	L1 - 21 L2 - 15 L3 - 18 N - 18	10.0	VIA PRINCIPALE PIAZZA MUNICIPIO VIA VALLE - VIA PELLEGRINA	215	8.8	—
QUADRO Q2	Q2 QUADRO VIA PRINCIPALE	400/230	L1 - 5 L2 - 5 L3 - 12 N - 8	4.5	VIA PRINCIPALE VIA GHIAIE - VIA CANOPI VIALE STAZIONE	218	5.2	—
QUADRO Q3	Q3 QUADRO VIA DELLA TORRE	230	10	2.0	VIA DELLA TORRE	220	4.3	—
QUADRO Q4	Q4 QUADRO VIA CAMPREGHERI	230	15	3.0	VIA CAMPREGHERI VIA D.L. PEDEZZINI S.P. 228 LEVICO NOVALEDO VIA MARGONI	213	7.4	—

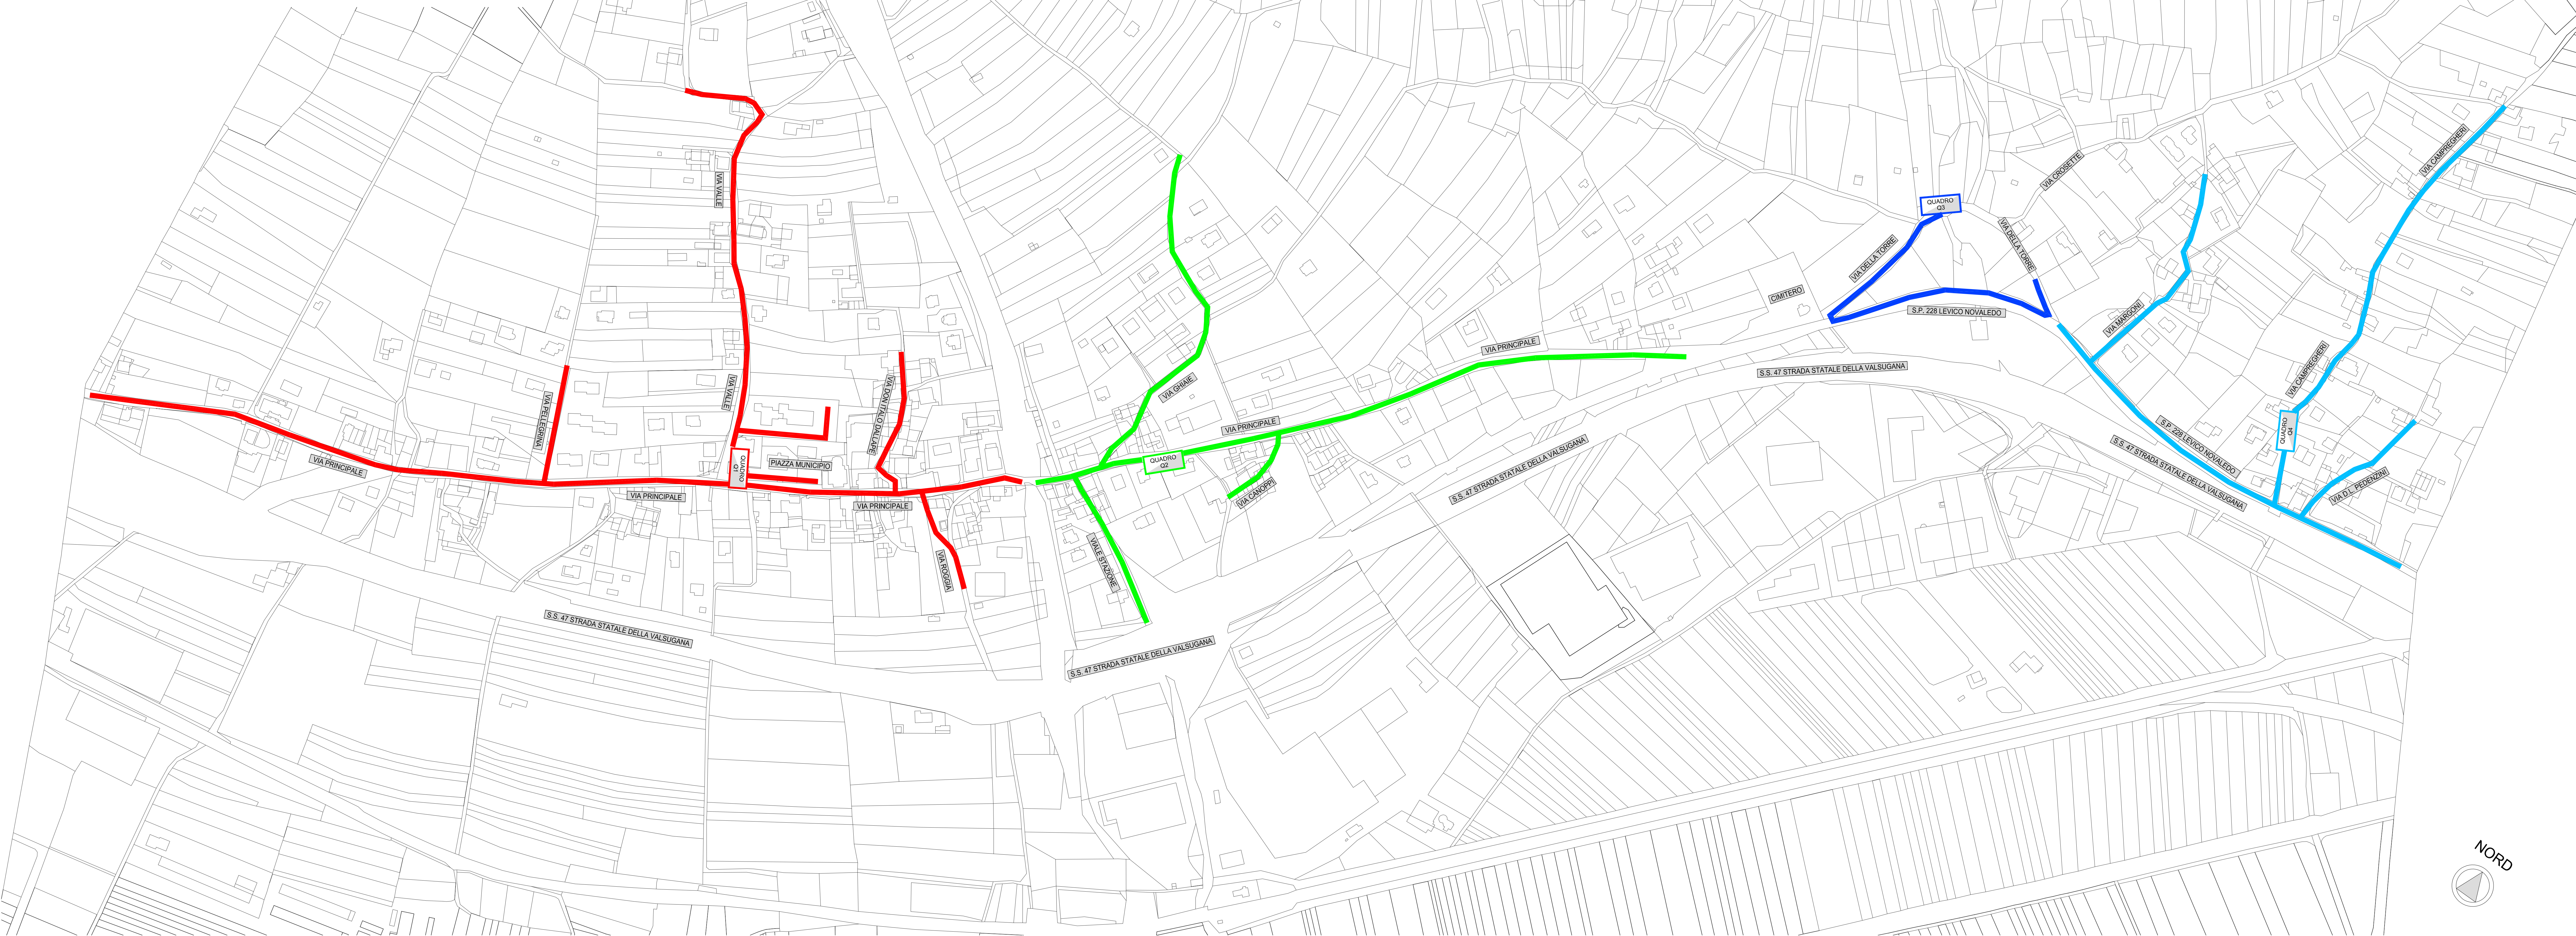

**STUDIO TECNICO
ANDREA GIAMPICCOLO**
Via Nuova Inferiore 21b - 38059 Samone (TN)
Tel. +39 3203524221 - Fax +39 0461 762804
E-mail: studiotechnicag@gmail.com

COMMITTENTE:



**AMMINISTRAZIONE COMUNALE
DI NOVALEDO**
P.ZZA MUNICIPIO n.7 - 38050 - NOVALEDO (TN)

PROGETTO:

PIANO REGOLATORE ILLUMINAZIONE COMUNALE

FASE:

1^ FASE - STATO DI FATTO

TITOLO:

**PLANIMETRIA GENERALE
DISPOSIZIONE QUADRI E LINEE ELETTRICHE**

COMMESSA:

1201

ELABORATO:

T03

SCALA:

1:2.000

DATA:

FEBBRAIO 2012

IL TECNICO:

Collegio Periti Industriali e Periti
Industriali Layher Provincia di Trento
- SETTORE ELETTRICO
Per. Inf. Andrea Giampiccolo
ISCRIZIONE ALBO N°2123